


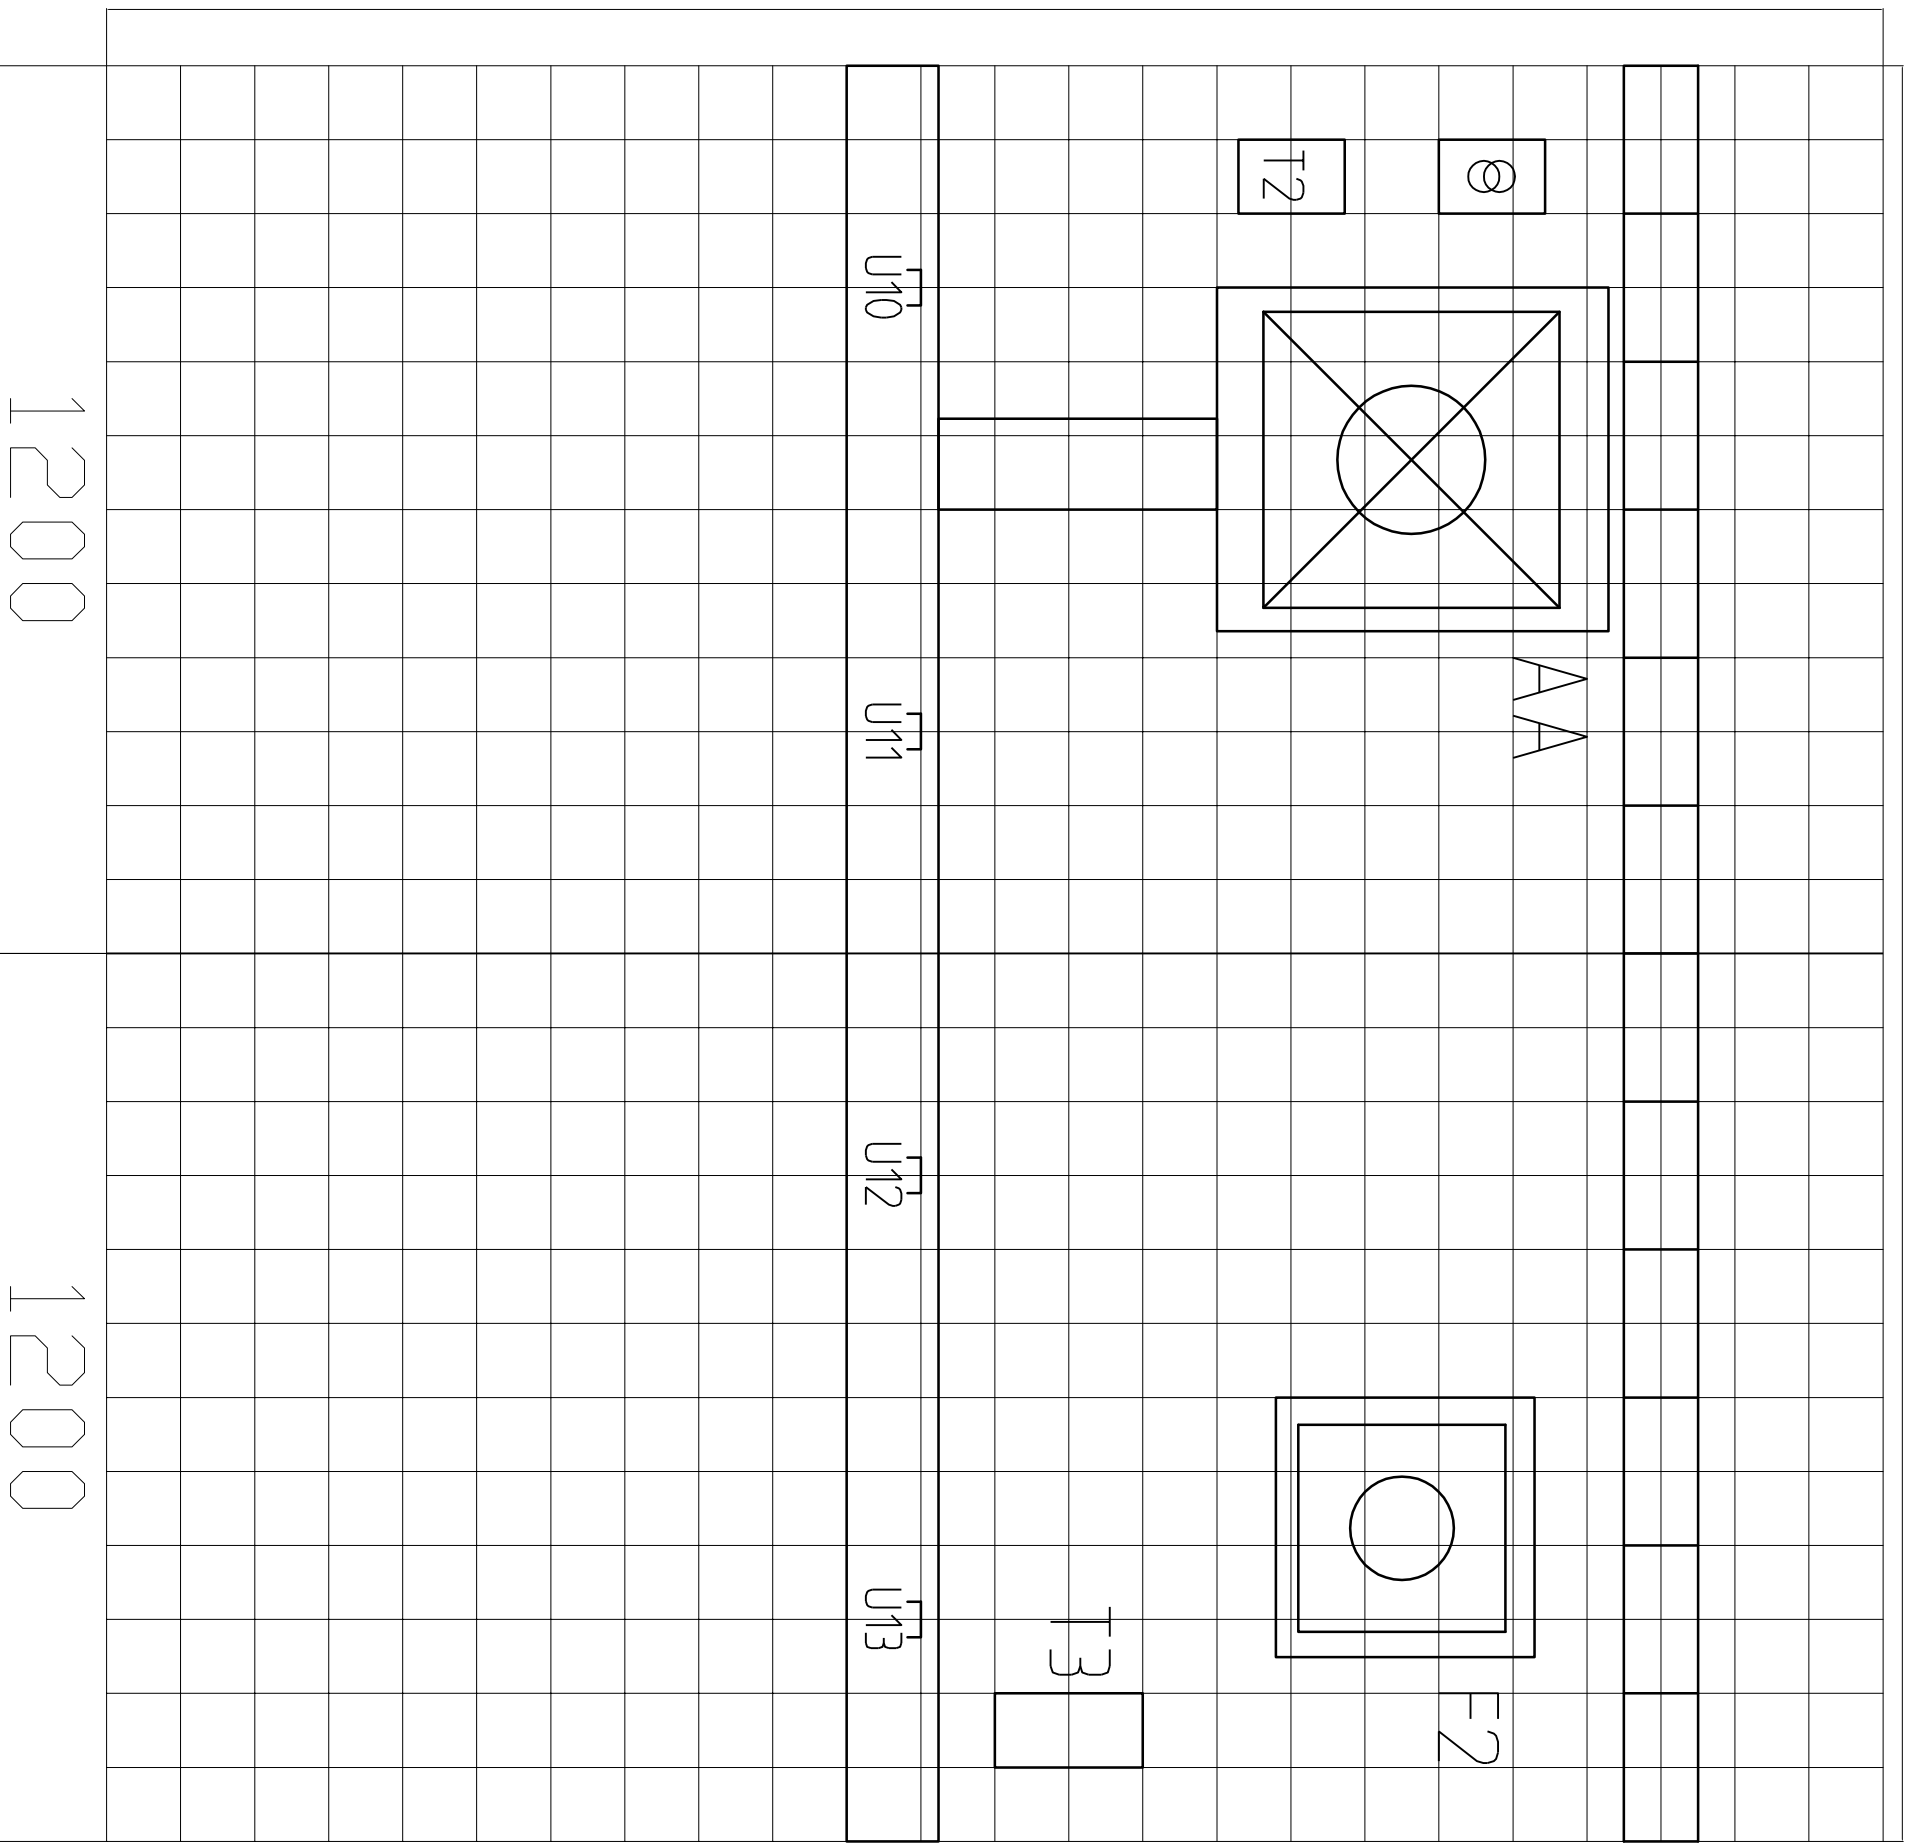


2400



ANVISNINGAR

-  TRÅDSTEGE
-  KANAL TEK123
- UJ10 DATAUTTAG DUBBELT UTP
- CU11 DATAUTTAG DUBBELT UTP
- UJ12 DATAUTTAG DUBBELT STP
- CU13 DATAUTTAG DUBBELT STP

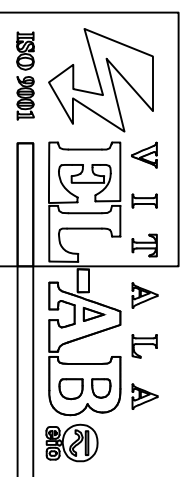BET	ANT	ANDRINGEN AVSER	SIGN	DATUM
		OFFICIELL TÄVLINGSUPPGIFT		
YRKES-SM 2008				
				
UPPDRAG NR YSM08	RITAD AV PS	HANDLÄGGARE PS		
DATUM 2008-05-07	ANSVARIG JOKIM CARLSSON			
TELETEKNIK -UTTAGNINGSTÄVLING TILL WSC 2009				
MODUL 1				
SKALA 1:10A3	NUMMER E640:01			BET A