
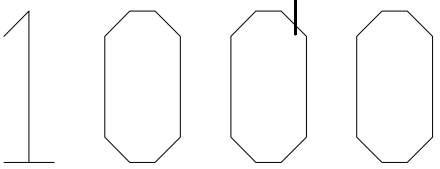


1200

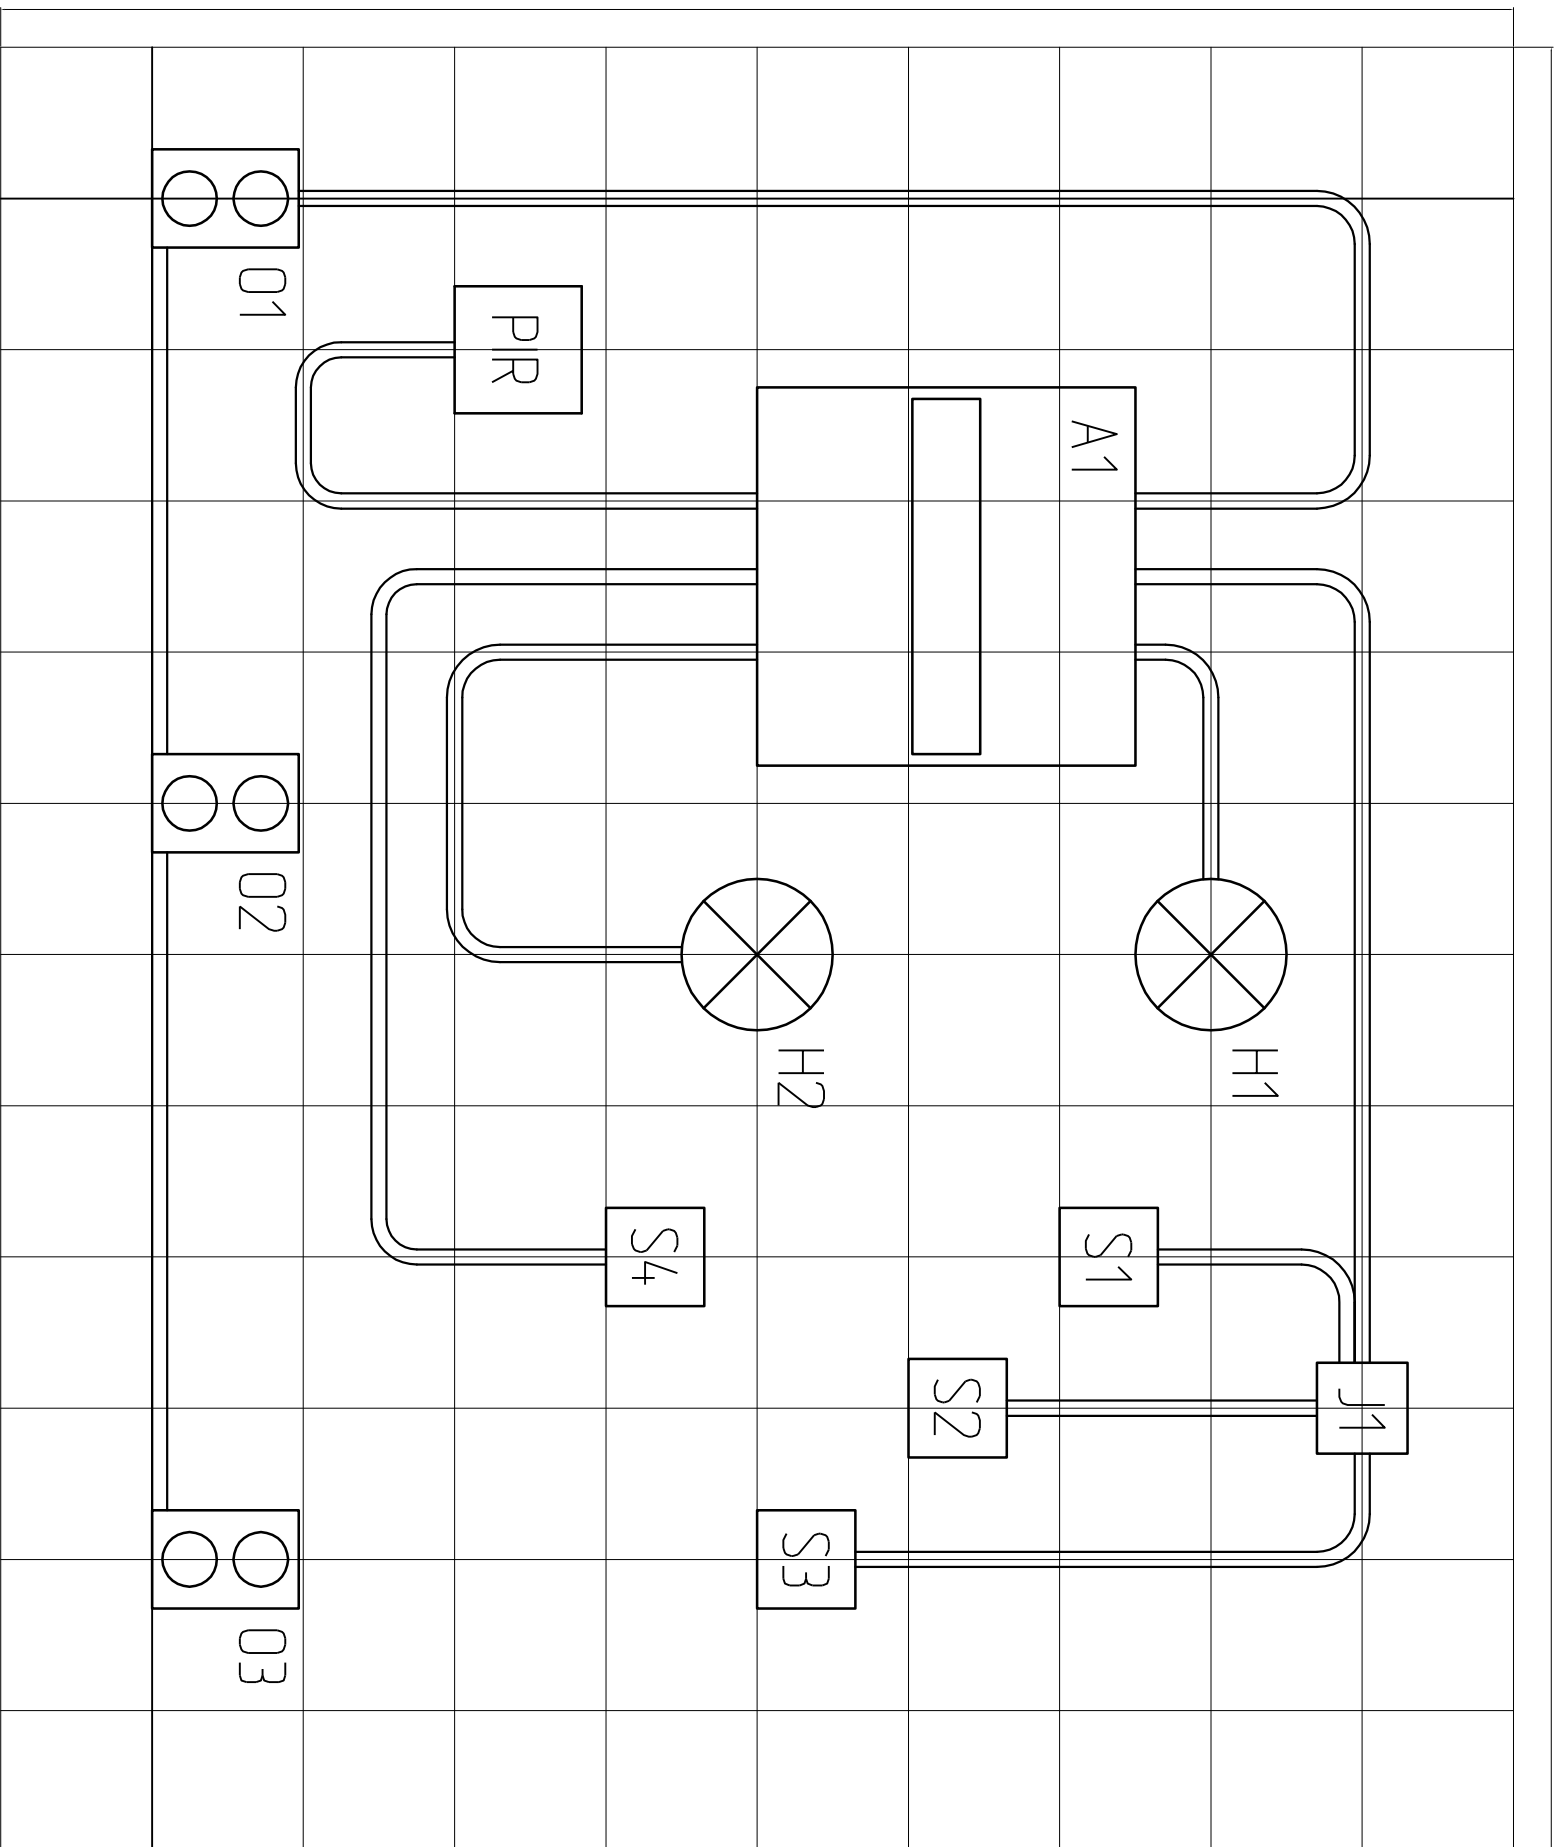

A1

MS	RCD	F1	F2	F3	D1
----	-----	----	----	----	----

NOT IN SCALE



BET	ANT	ANDRINGEN	ANSER	SIGN	DATUM
-----	-----	-----------	-------	------	-------

TÄVLINGSHANDLING

YRKES-SM 2010



UPPDRAG NR YSM10	RITAD AV PES	HANDLÄGGARE PES
---------------------	-----------------	--------------------


DATUM 2010-04-19	ANSVARIG Pontus Slättman
---------------------	-----------------------------


TÄVLINGSGREN ELTEKNIK  
-UTTAGNINGSTÄVLING  
TILL WSC LONDON 2011  
MODUL 1

SKALA 1:5	NUMMER A3	E600:01	BET
--------------	--------------	---------	-----





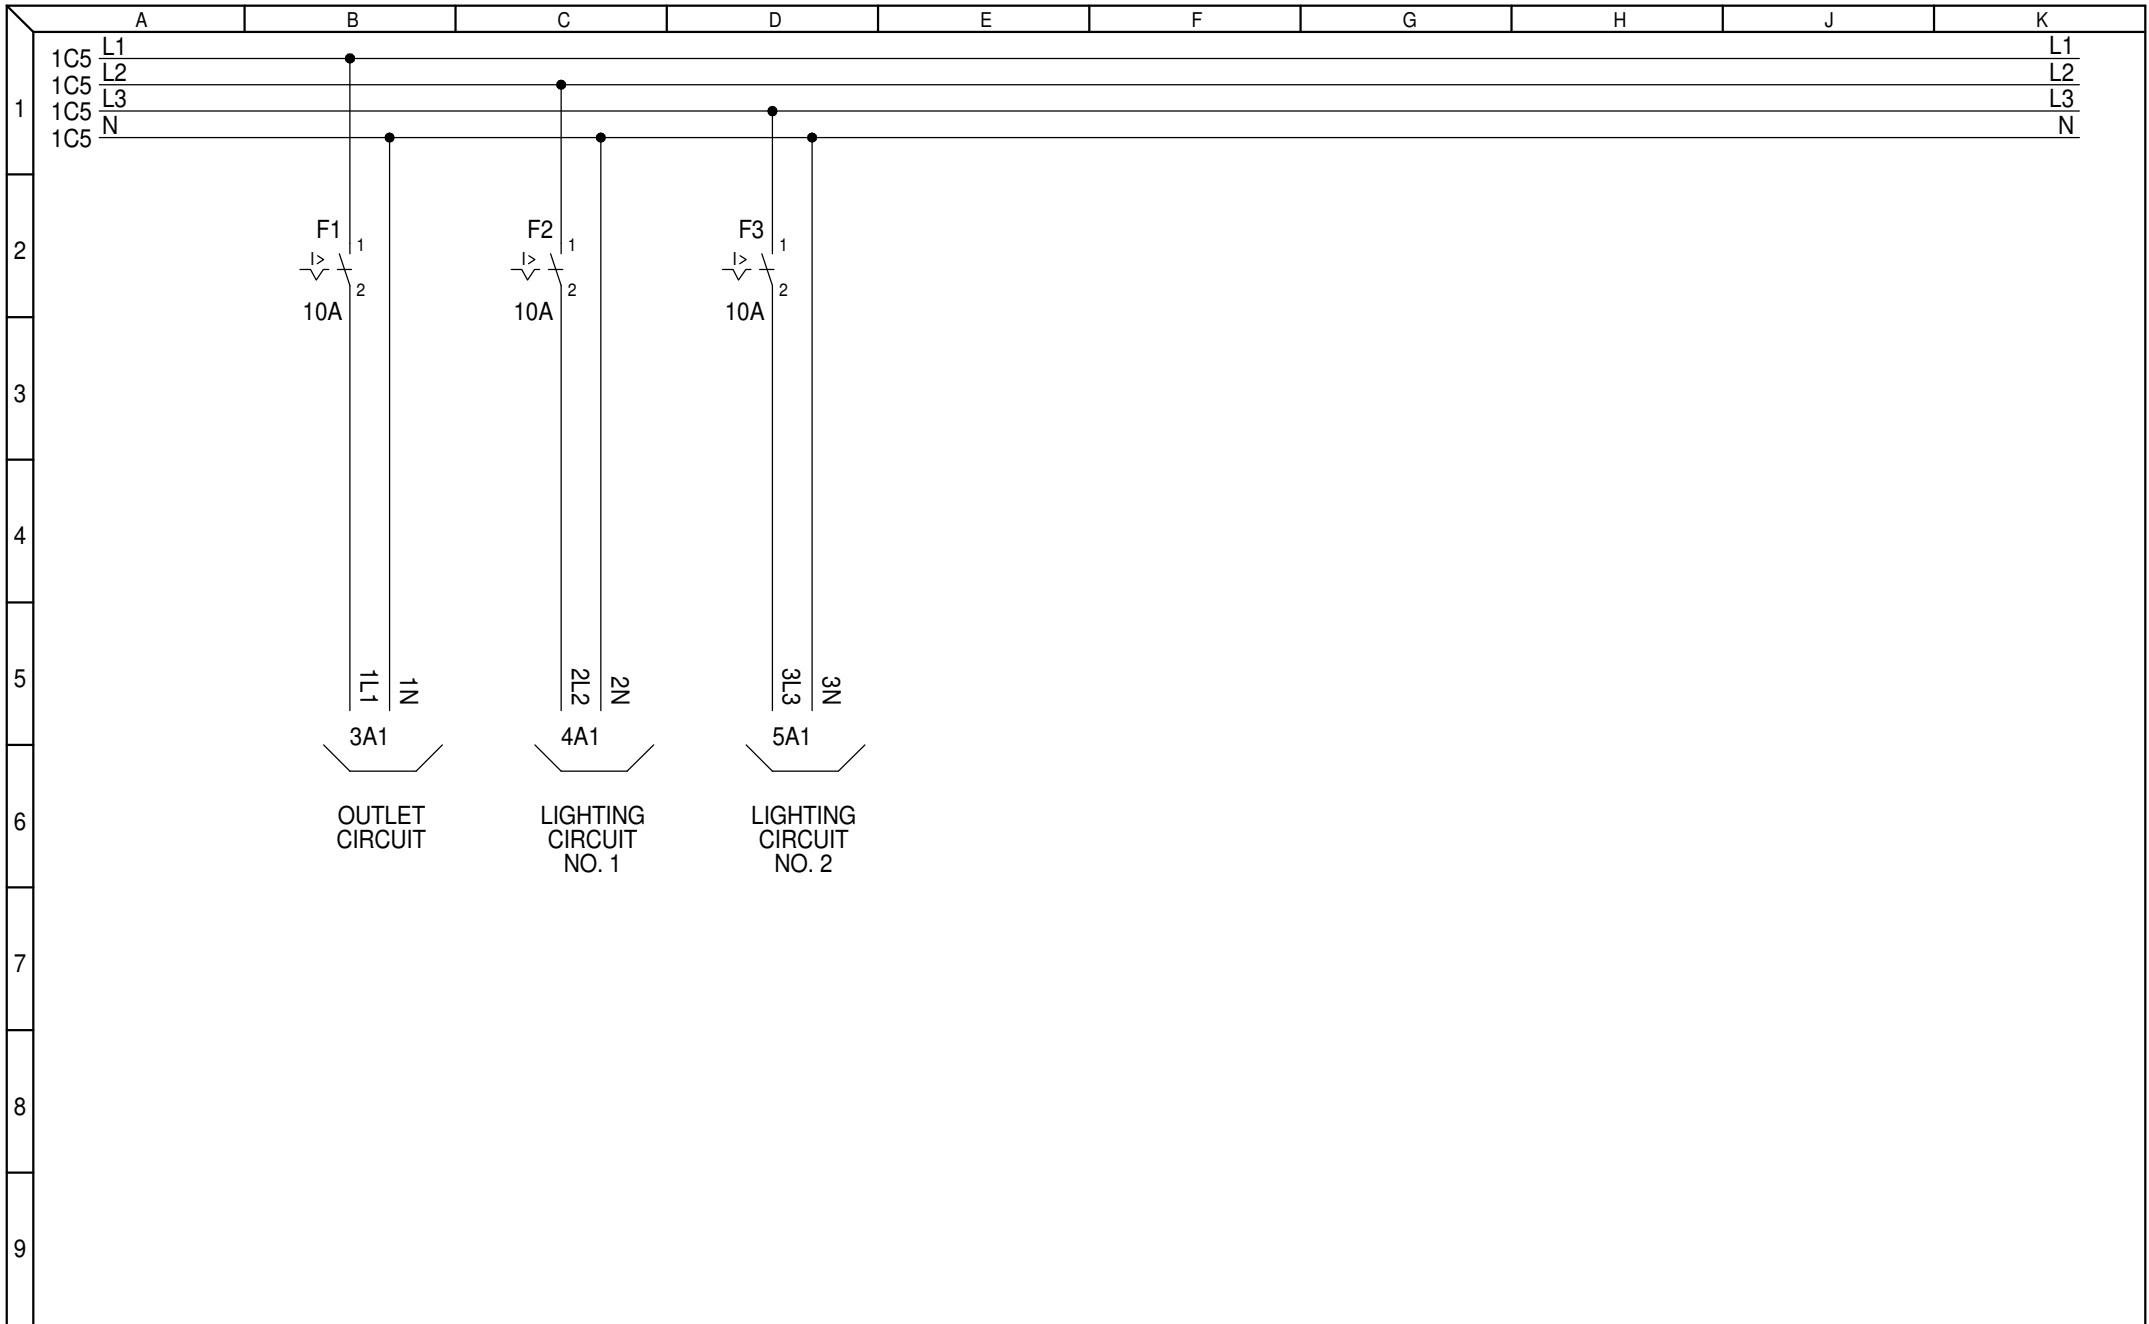


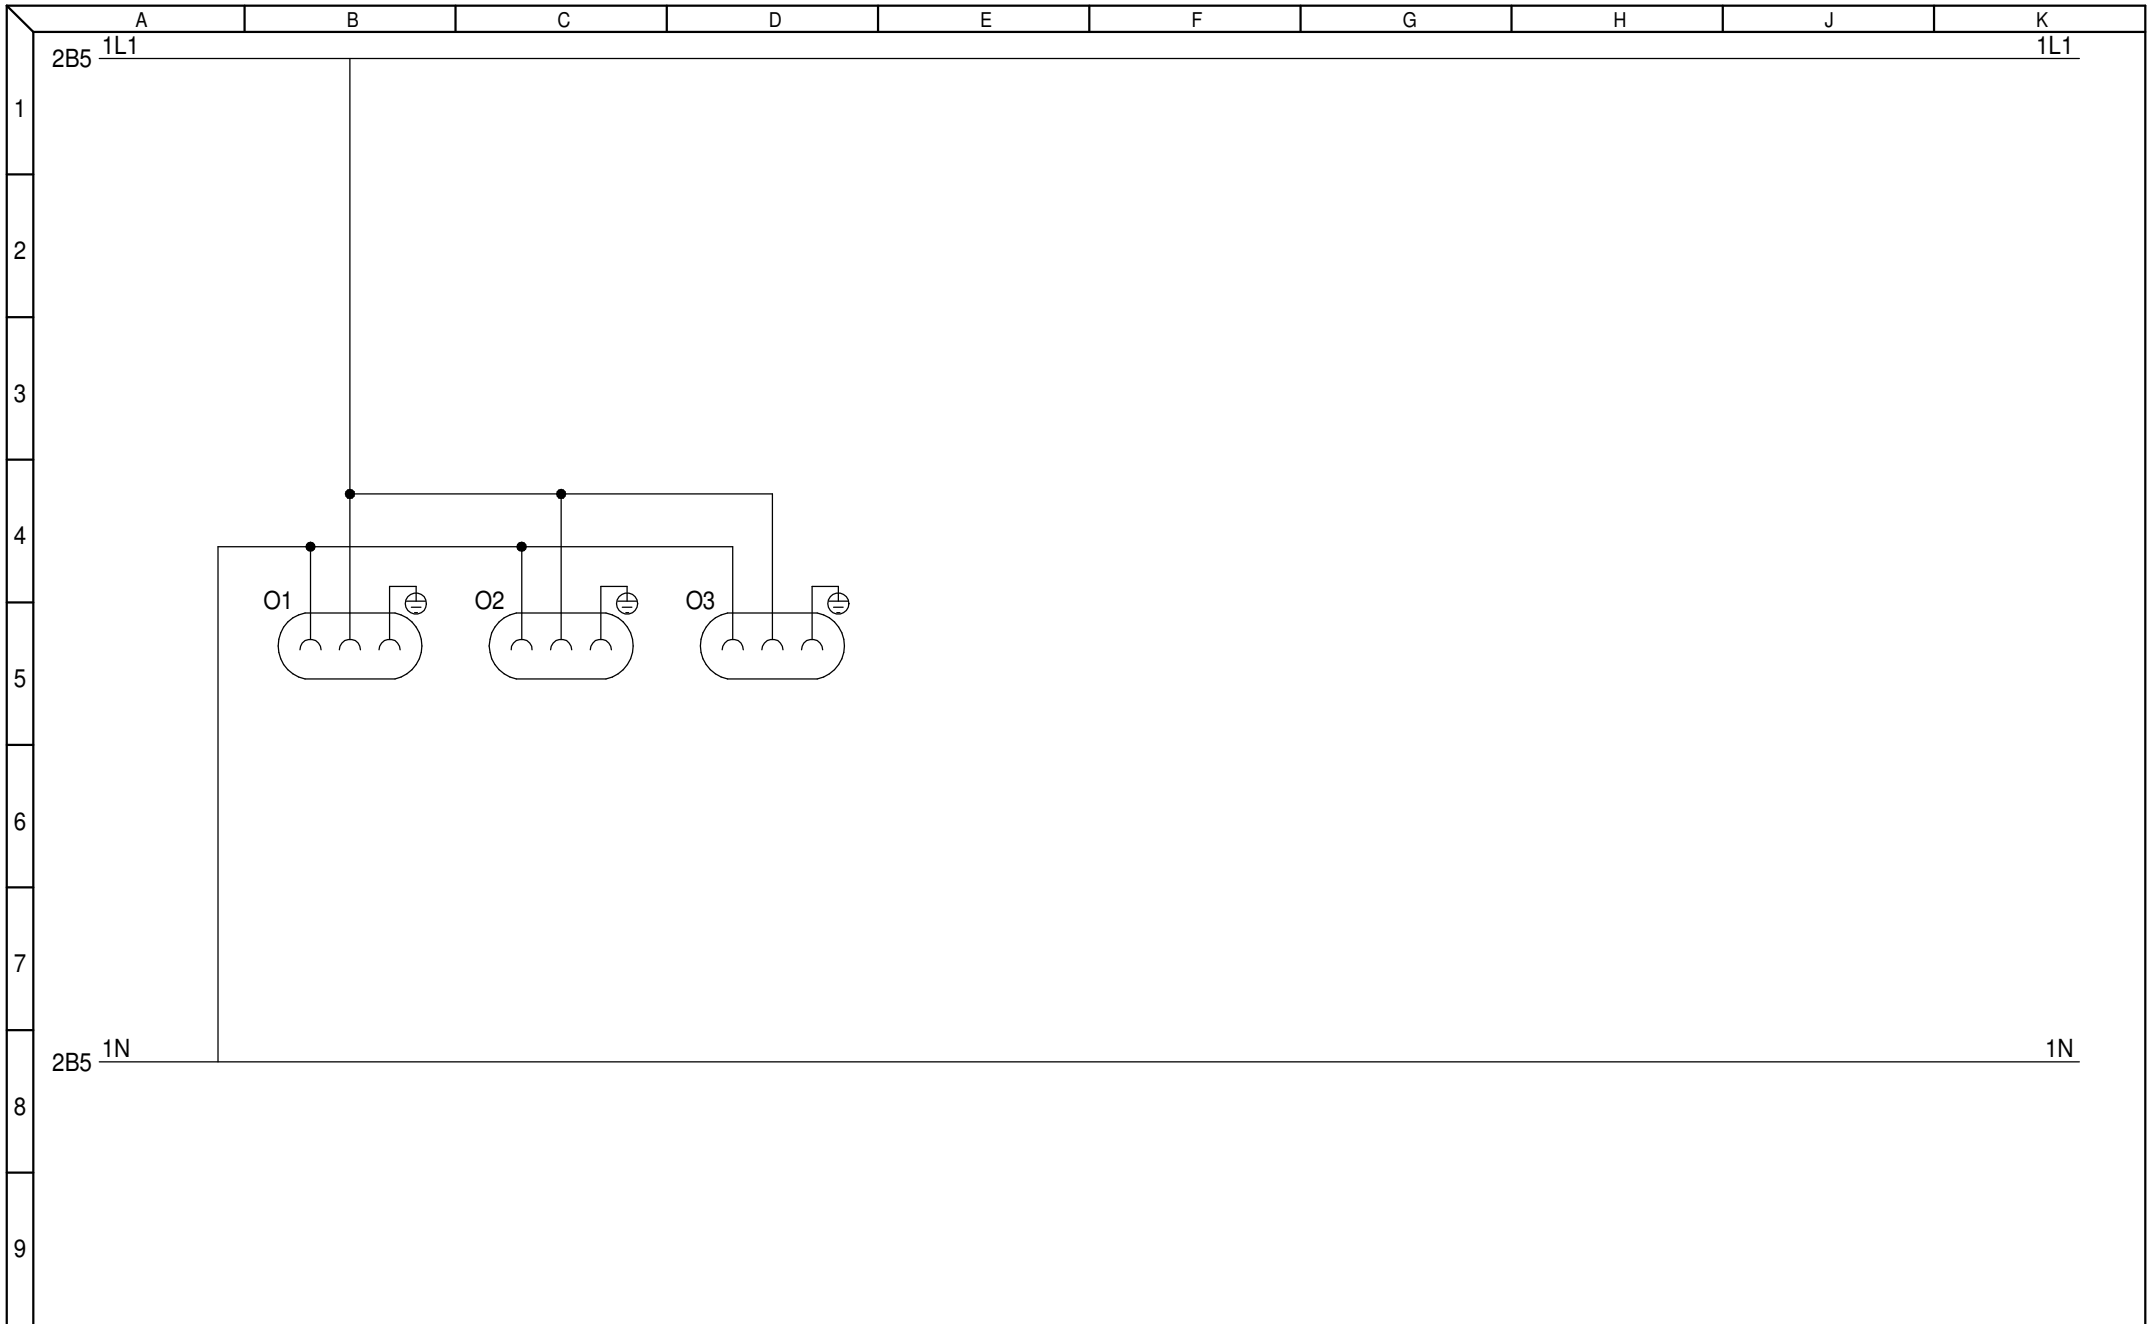

TÄVLINGSGREN, ELTEKNIK  
 -UTTAGNINGSTÄVLING  
 TILL WSC LONDON 2011  
 MODUL 1 KRETSSCHEMA




KONST. PeS	DATUM 100419	NÄSTA BLAD 4	BLAD 3
GRANSKAD PoS	UTGÅVA A*	RITN.NR E600:011	

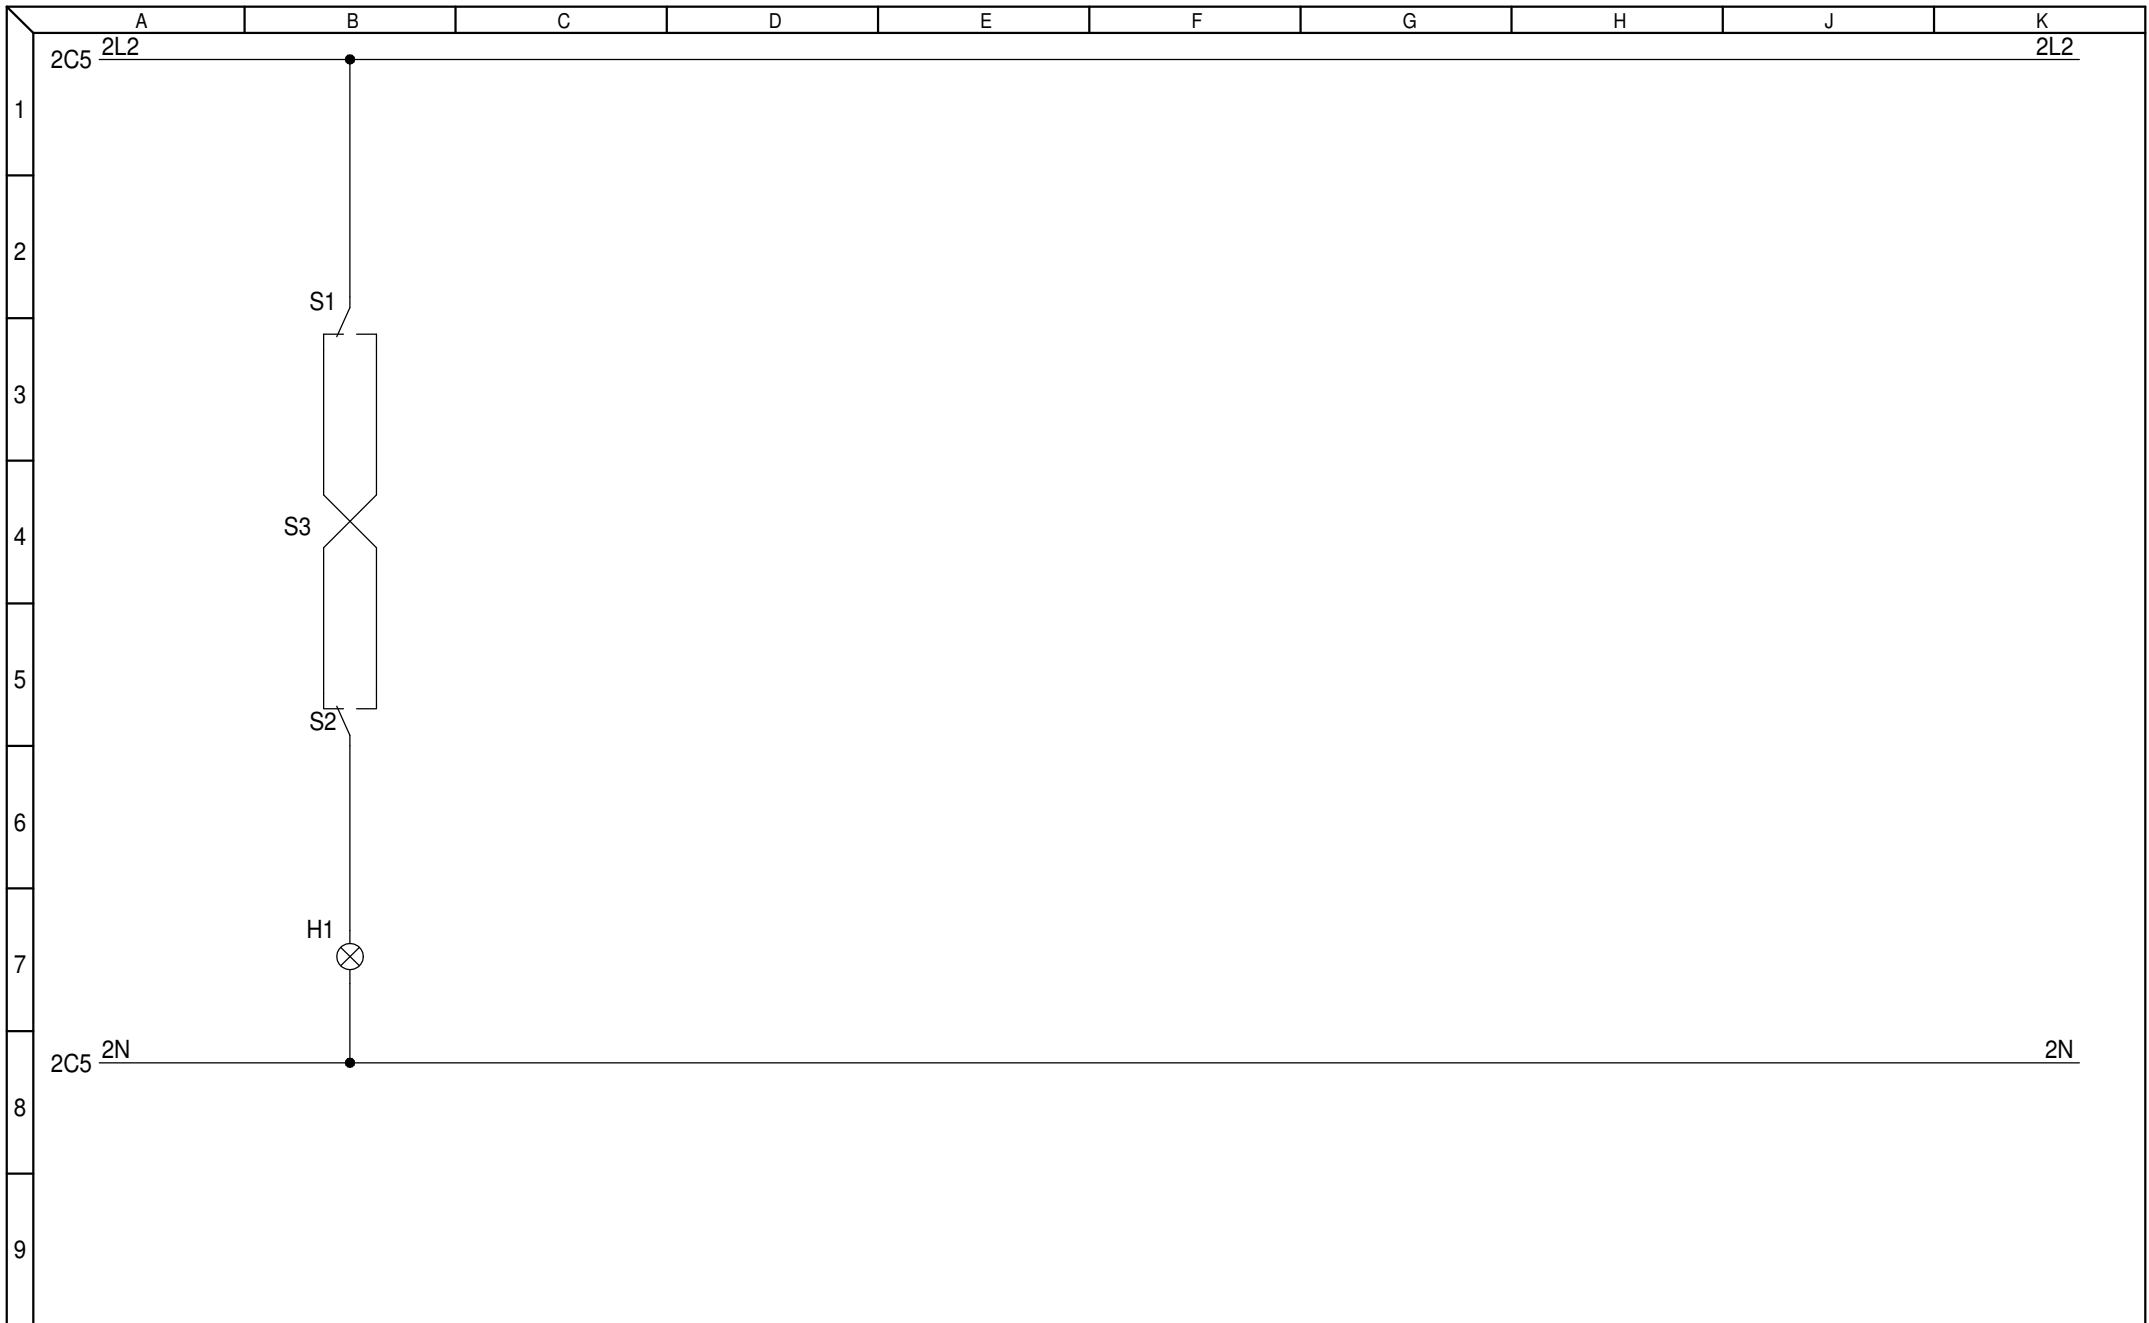

TÄVLINGSGREN, ELTEKNIK  
 -UTTAGNINGSTÄVLING  
 TILL WSC LONDON 2011  
 MODUL 1 KRETSSCHEMA



KONST. PeS	DATUM 100419	NÄSTA BLAD 5	BLAD 4
GRANSKAD PoS	UTGÅVA A*	RITN.NR E600:011	

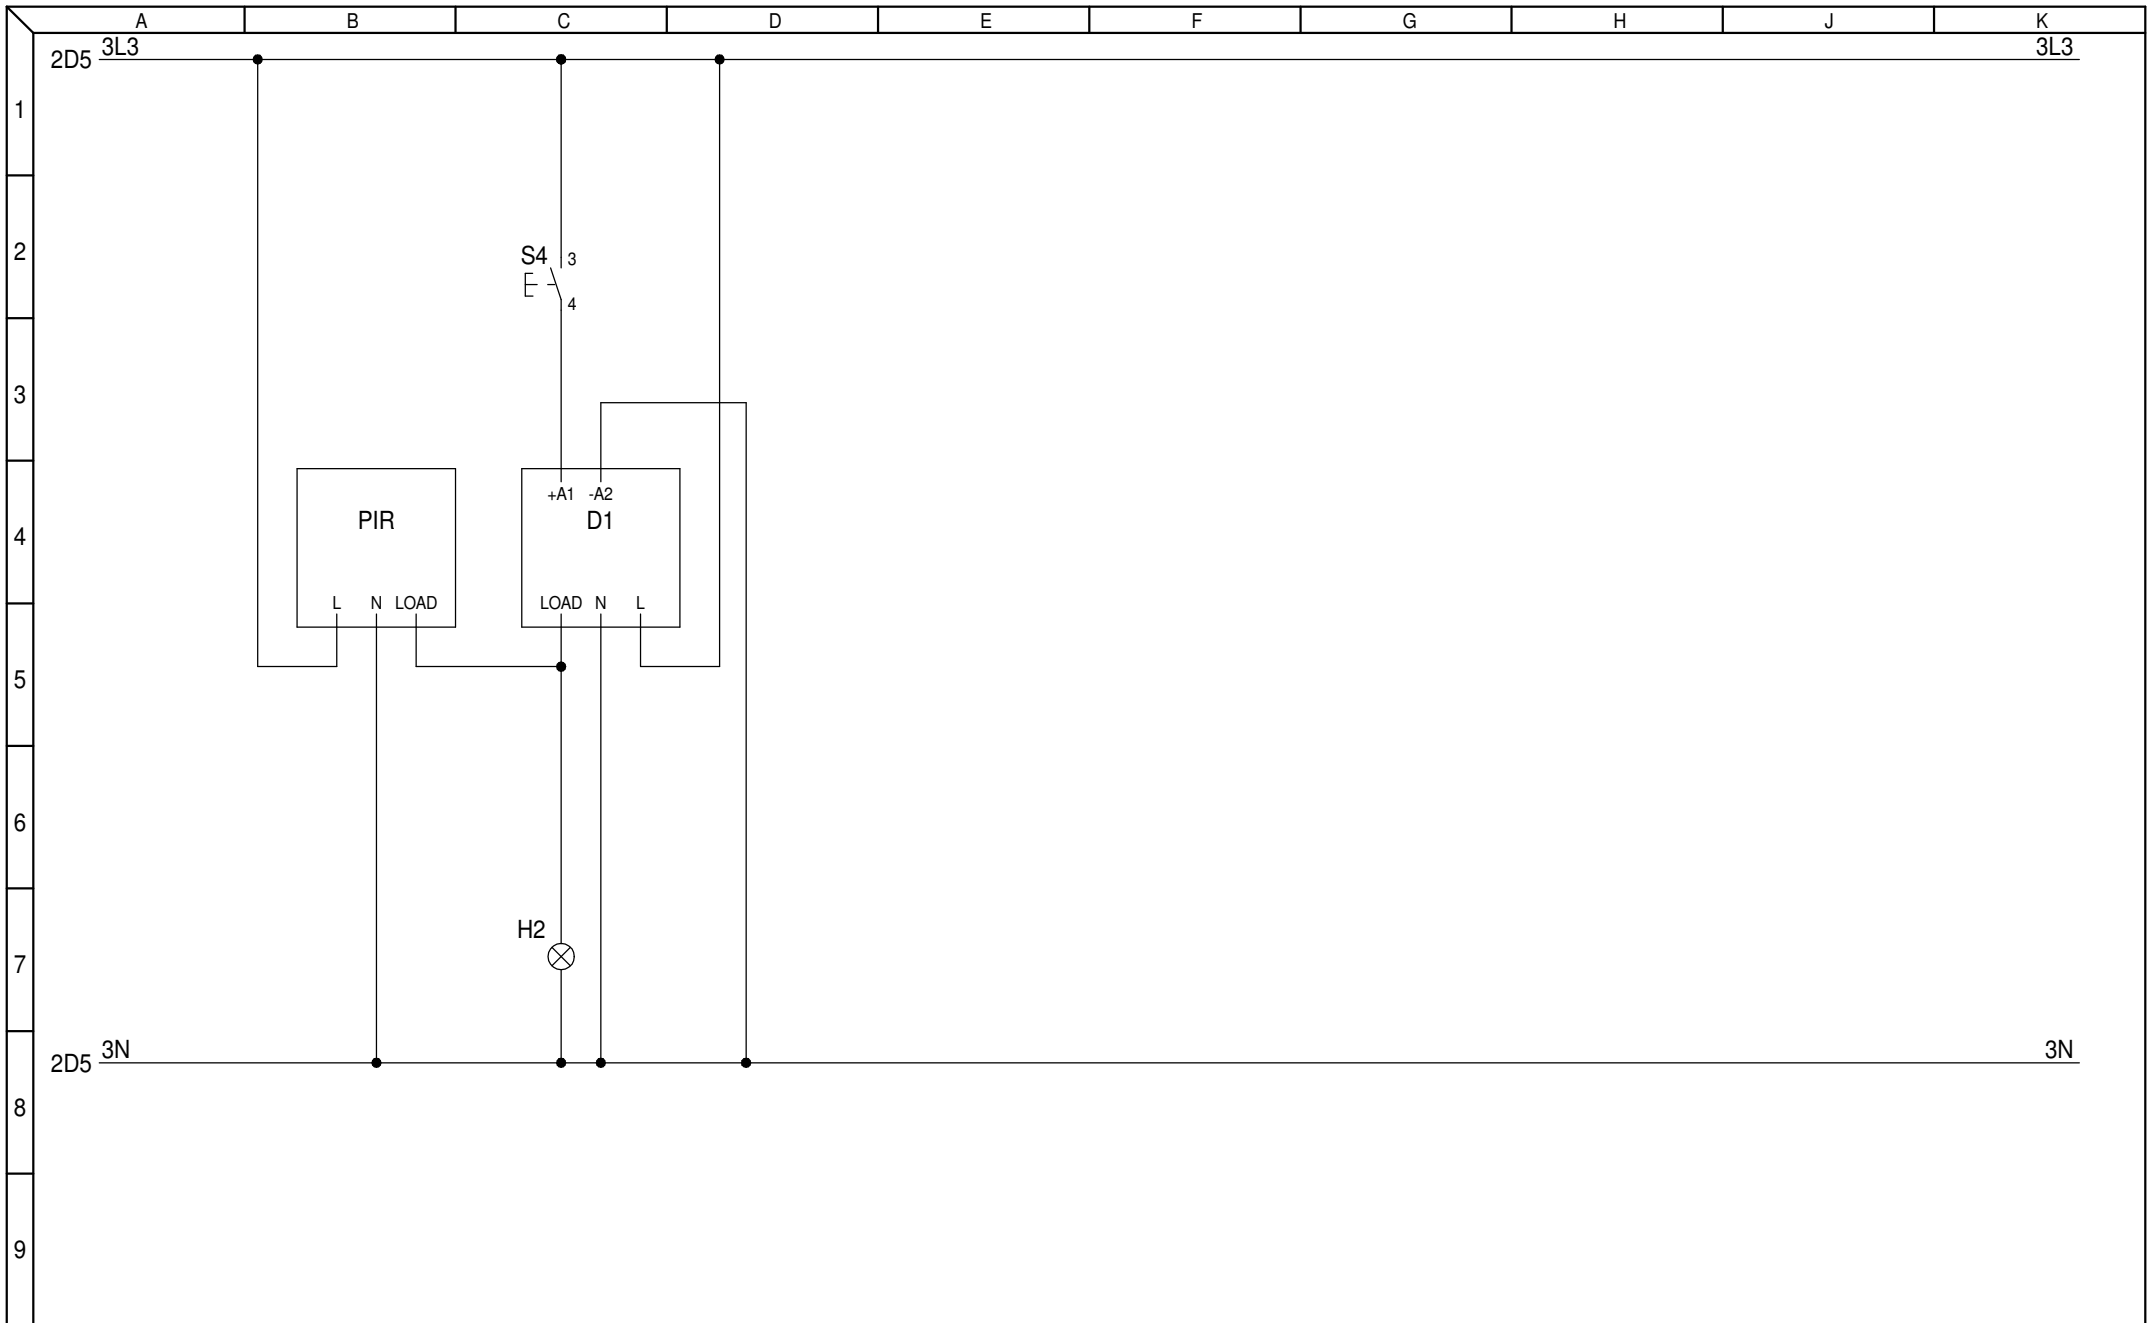

TÄVLINGSGREN, ELTEKNIK  
 -UTTAGNINGSTÄVLING  
 TILL WSC LONDON 2011  
 MODUL 1 KRETSSCHEMA



KONST. PeS	DATUM 100419	NÄSTA BLAD	BLAD 5
GRANSKAD PoS	UTGÅVA A*	RITN.NR E600:011	